COMUNE DI MELDOLA

PROVINCIA DI FORLÊCESENA

STADIO COMUNALE "TONINO PANTIERI"

viale IV Novembre 4 - 47014 MELDOLA (FC)

OGGETTO:

Progetto Definitivo/Esecutivo per realizzazione di Campo Calcio in erba artificiale come da regolamento F.I.G.C. - L.N.D. omologato STANDARD

COMPONENTE:

COLLETTORE DRENAGGIO PRIMARIO E SMALTIMENTO

PROGETTISTA:

arch. Massimiliano Di Federico O.d.A.P.P.C. - BA nÁ1134
Via Corf½ 13 - 70121 -BARI (BA) Telefax 080 5540038
cell. 349/8042496 - maxdifederico@libero.it - P.E.C.
massimiliano.difederico@archiworldpec.it

COLLABORATORE ESTERNO:

arch. Riccardo Bandini O.d.A.P.P.C. - FC nÁ 712 Via
dell'Artigianato 48 - 47014 - Meldola (FC)
cell. 320/6325174 - riccardo.bandini.rb@gmail.com
riccardo.bandini@archiworldpec.it

TAVOLA

E.G.6

SCALA

1:250

IL PROGETTISTA Timbro e Firma	LA PROPRIETA'	LA COMMITTENZA	ALTRI ENTI
..... oppure: Documento firmato digitalmente Ai sensi del D. Lgs. N° 82 del 07.03.2005 e ss mm ed ii			

REV.	ARGOMENTO	REDATTO	CONTROLLATO	DATA
0	EMISSIONE	RB	MDF	AGO. 2023

DOCUMENTO PROTETTO AI SENSI DELLA LEGGE SUI DIRITTI D'AUTORE nÁ633 DEL 22.04.1941 E ss. mm. ed ii.

Vista Satellitare

Legenda

- PERCORSO MEZZI DI SOCCORSO
- LIMITE CAMPO PER DESTINAZIONE
- TRACCIATURA CAMPO CALCIO
- PENDENZA - LINEA DI FALDA
- COLLETTORE PRIMARIO CORRUGATO DRENO Ï 160 MICROFORATO 180Á
- TUBO CORRUGATO DRENO SECONDARIO Ï 90 MICROFORATO 270Á
- COLLETTORE SMALTIMENTO Ï 200 IN PVC PESANTE
- ANELLO 40X40 cm INTERNO IN CLS DI ISPEZIONE
- POZZETTO DIAFRAMMATO E SIFONATO IN CLS 100X100 cm
- C — CANCELLO MEZZI DI SOCCORSO
- ACCESSO CAMPO IN AUTOBLOCCANTE
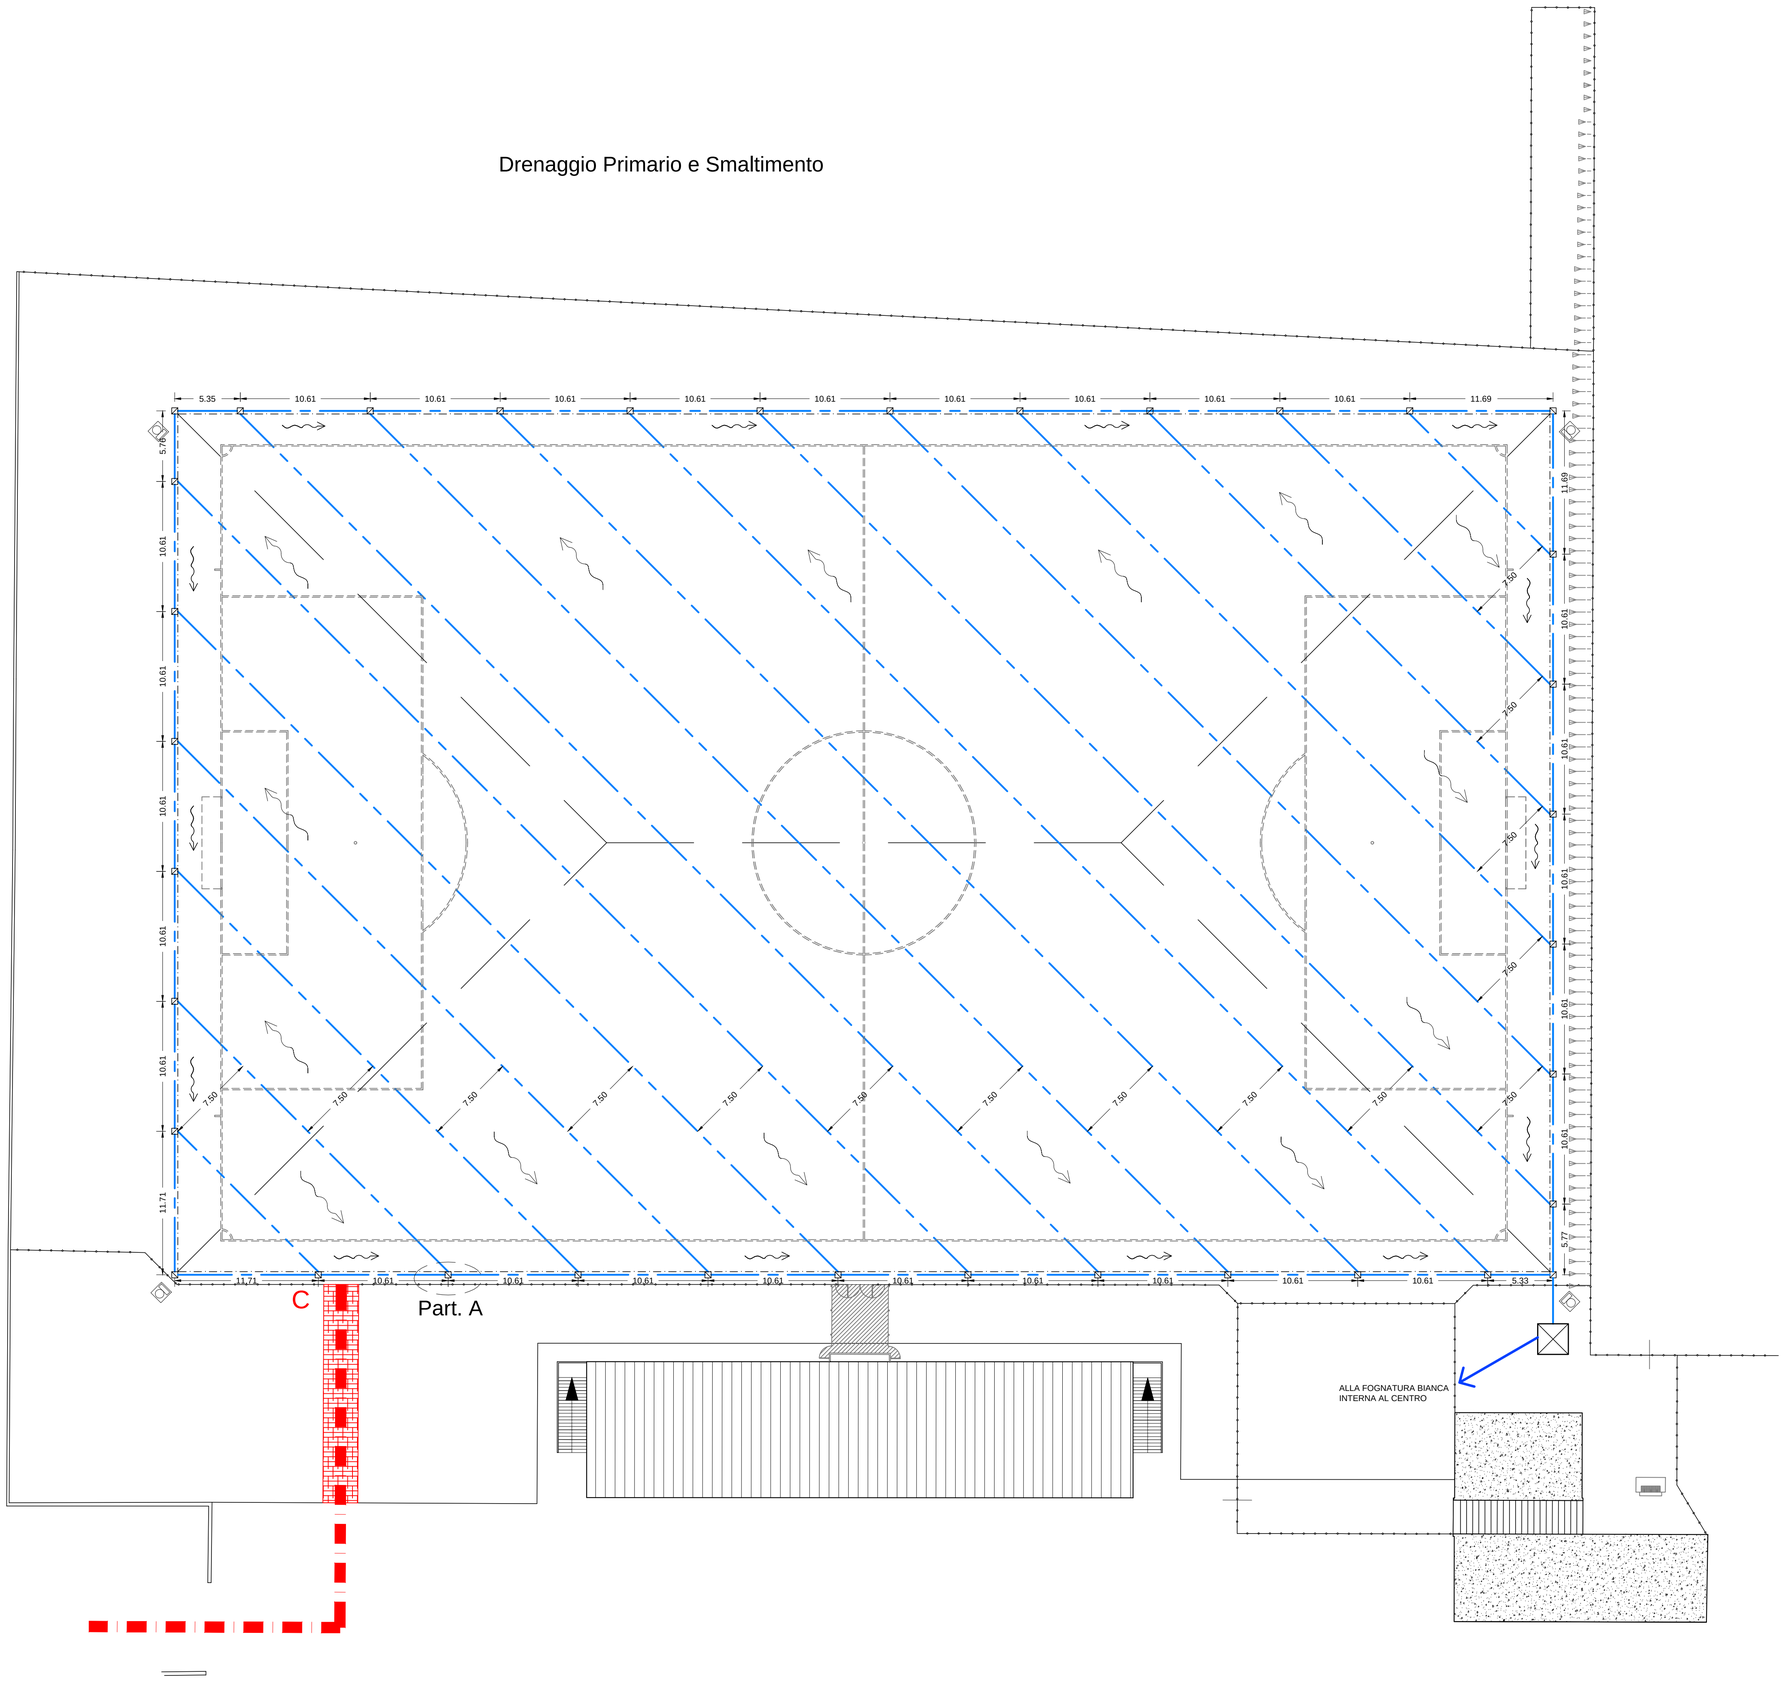
Drenaggio Primario e Smaltimento