



COMUNE DI MELDOLA
 UUUU OOOO UUS EDOUOPE

STADIO COMUNALE "TONINO PANTIERI"

viale IV Novembre 4 - 47014 MELDOLA (FC)

OGGETTO:
 Progetto Definitivo/Esecutivo per realizzazione di Campo Calcio in erba artificiale come da regolamento F.I.G.C. - L.N.D. omologato STANDARD

COMPONENTE:
PARTICOLARI - 1

PROGETTISTA:
 arch. **Massimiliano Di Federico** O.d.A.P.P.C. - BA n° 1134
 Via Corfù 13 - 70121 - BARI (BA) Telefax 080 5540038
 cell. 349/8042496 - maxdifederico@libero.it - P.E.C. massimiliano.difederico@archiworldpec.it
 COLLABORATORE ESTERNO:


arch. **Riccardo Bandini** O.d.A.P.P.C. - FC n° 712
 Via dell'Artigianato 48 - 47014 - Meldola (FC)
 cell. 320/6325174 - riccardo.bandini.rb@gmail.com
 riccardo.bandini@archiworldpec.it

TAVOLA
E.G.7


SCALA
varie

IL PROGETTISTA Timbro e Firma	LA PROPRIETA'	LA COMMITTENZA	ALTRI ENTI	
oppure: Documento firmato digitalmente Ai sensi del D. Lgs. N° 82 del 07.03.2005 e ss mm ed ll				
REV.	ARGOMENTO	REDATTO	CONTROLLATO	DATA
0	EMISSIONE	RB	MDF	AGO. 2023

Particolare A sc. 1:10

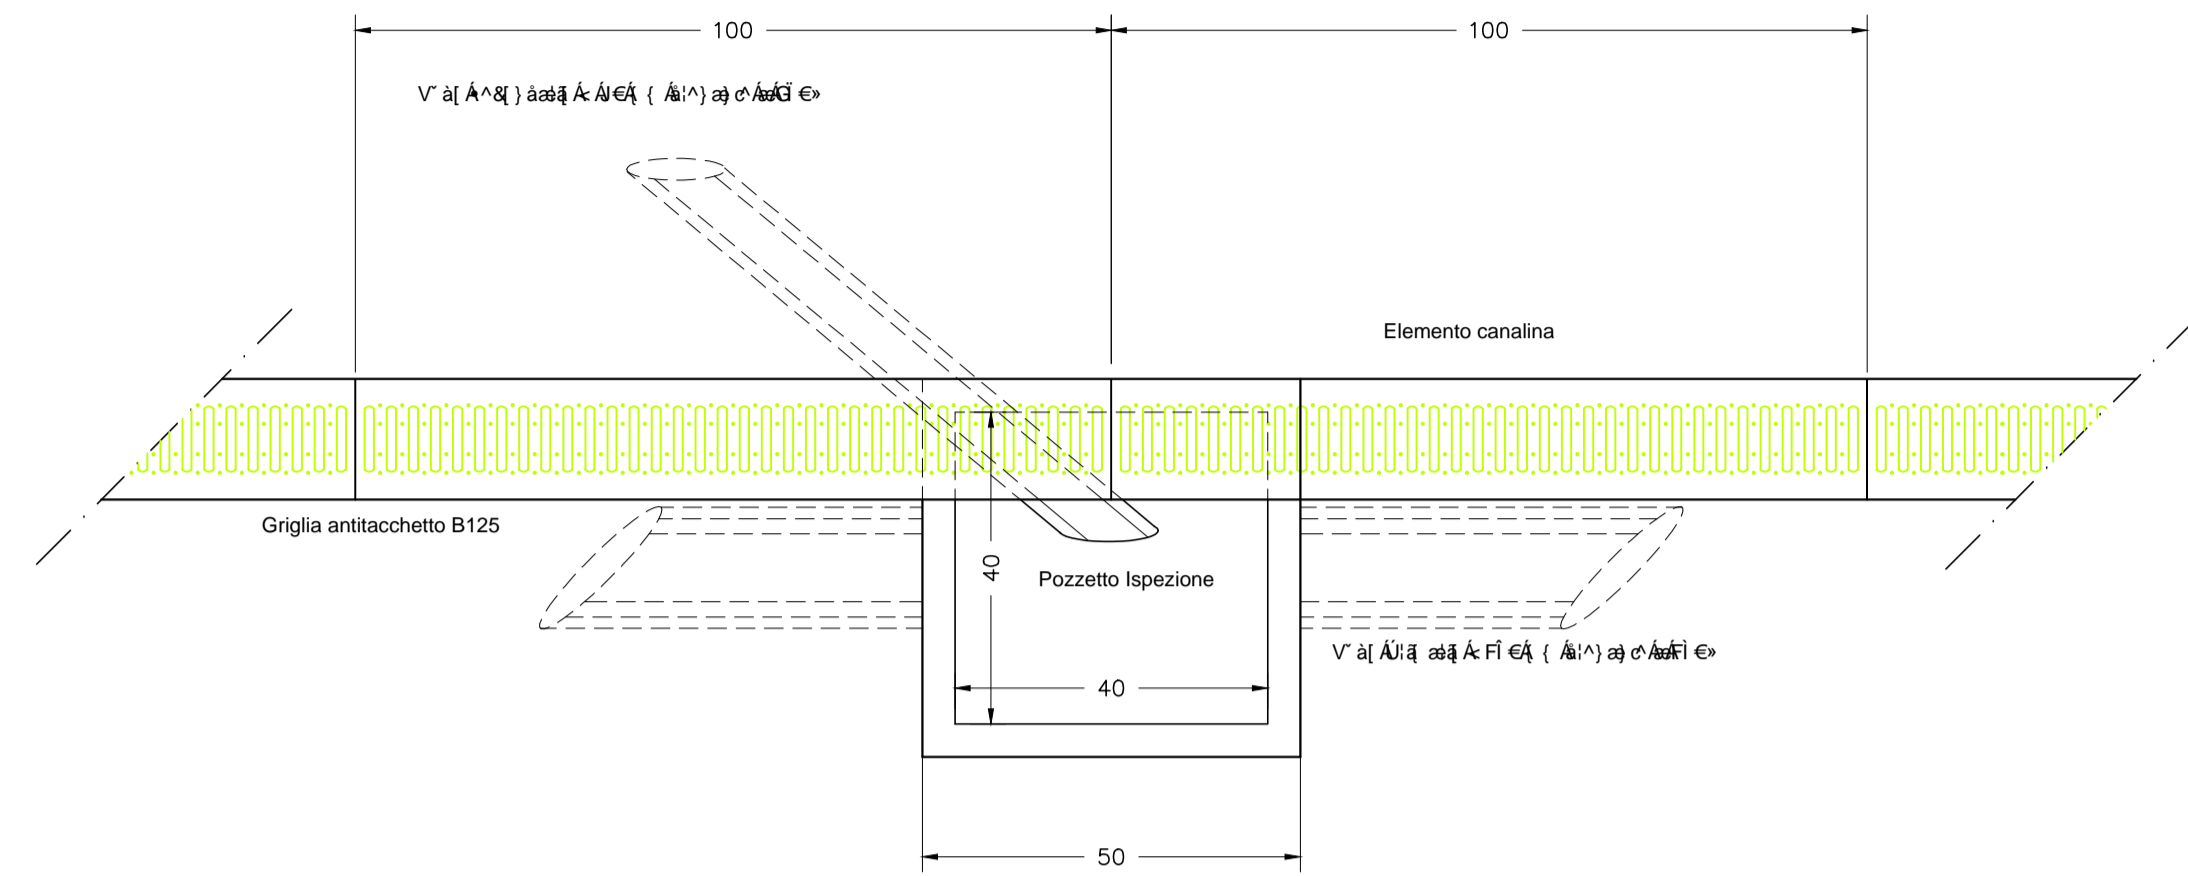


Particolare fuori dal pozzetto sc. 1:5

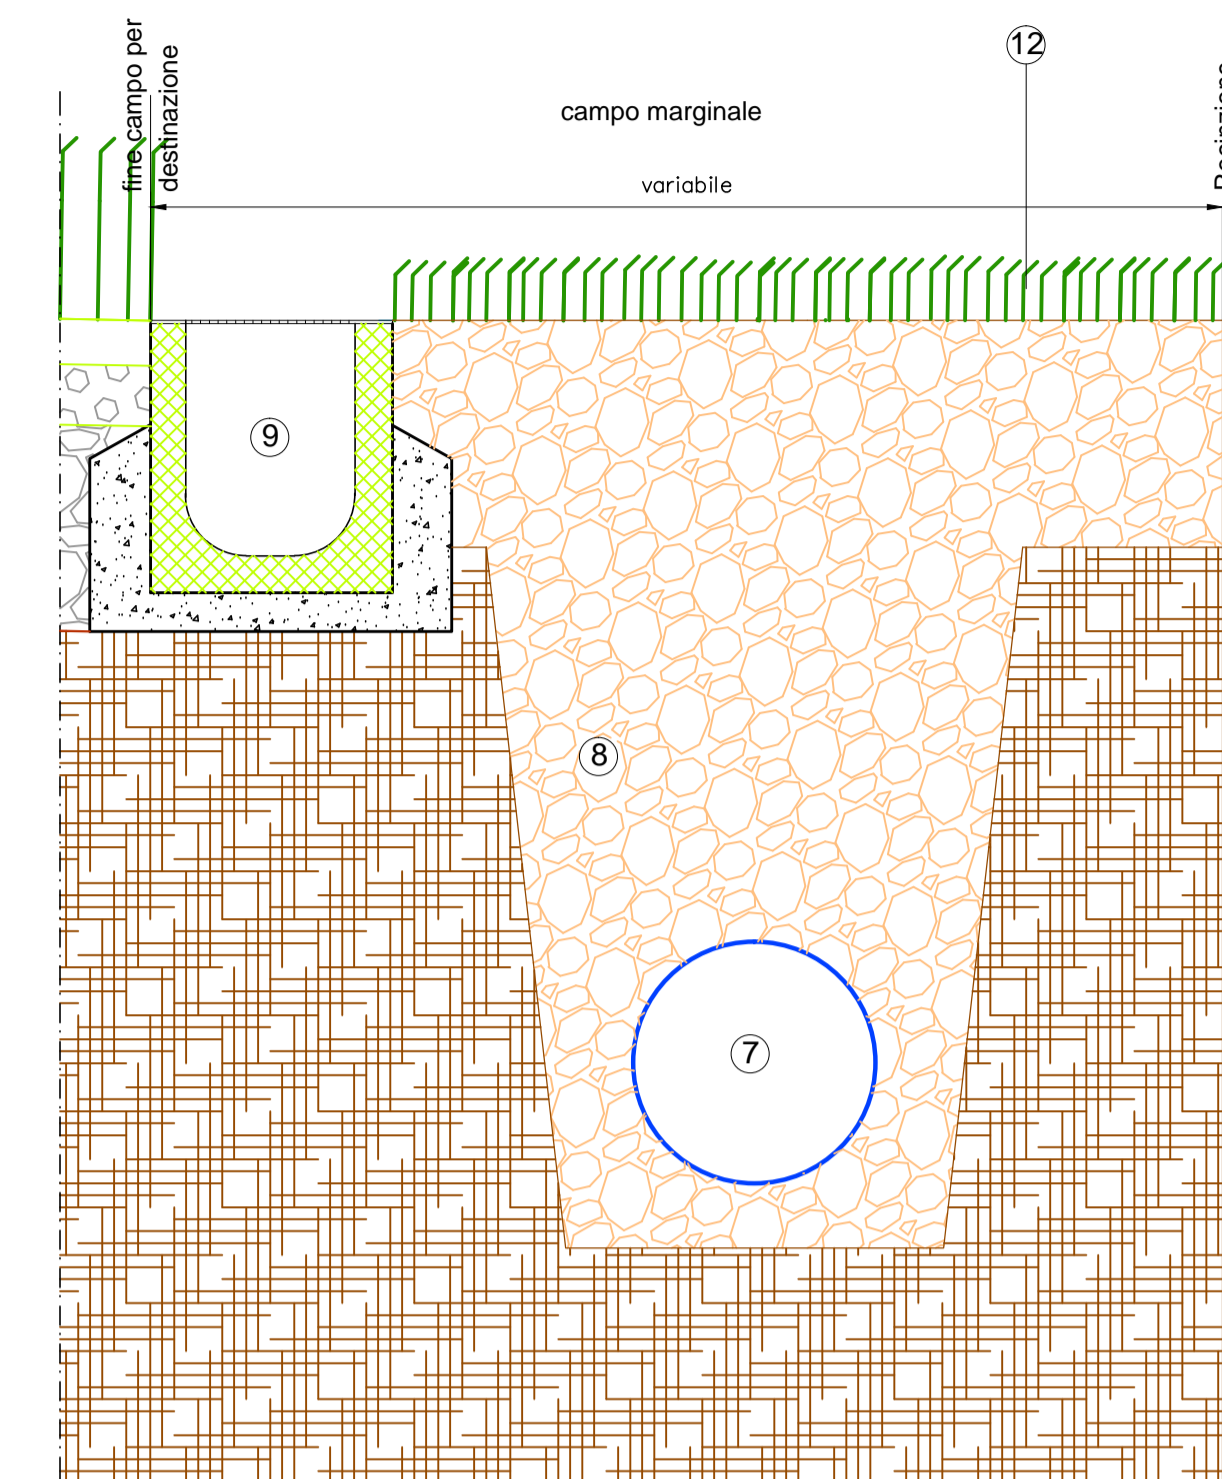

Legenda


- ① Manto erboso artificiale h 50 mm
- ② Sabbia di frantoio (spess. mm. 30 pez. mm 0.2-2.0)
- ③ Graniglia (spess. mm. 40 pez. mm. 12-18)
- ④ Pietrisco (spess. mm. 140 pez. mm. 20-40)
- ⑤ Geotessuto - resistenza a trazione long. e trasv. min. 45 kN/m
- ⑥ Terreno Naturale
- ⑦ V a(A^A) a^ q A^A (A^A) a^ A^A
- ⑧ Rinfanco tubazioni di drenaggio con pietrisco (pezz. mm 28-32)
- ⑨ Canalina prefabbricata con griglia zincata antiscivolo B125
- ⑩ V a(A^A) a^ q A^A (A^A) a^ A^A
- ⑪ Pozzetto ad anelli in CLS sezione interna 40x40 cm
- ⑫ Erba artificiale decorativa per campo marginale

Stratigrafia tipo della pavimentazione sc. 1:5

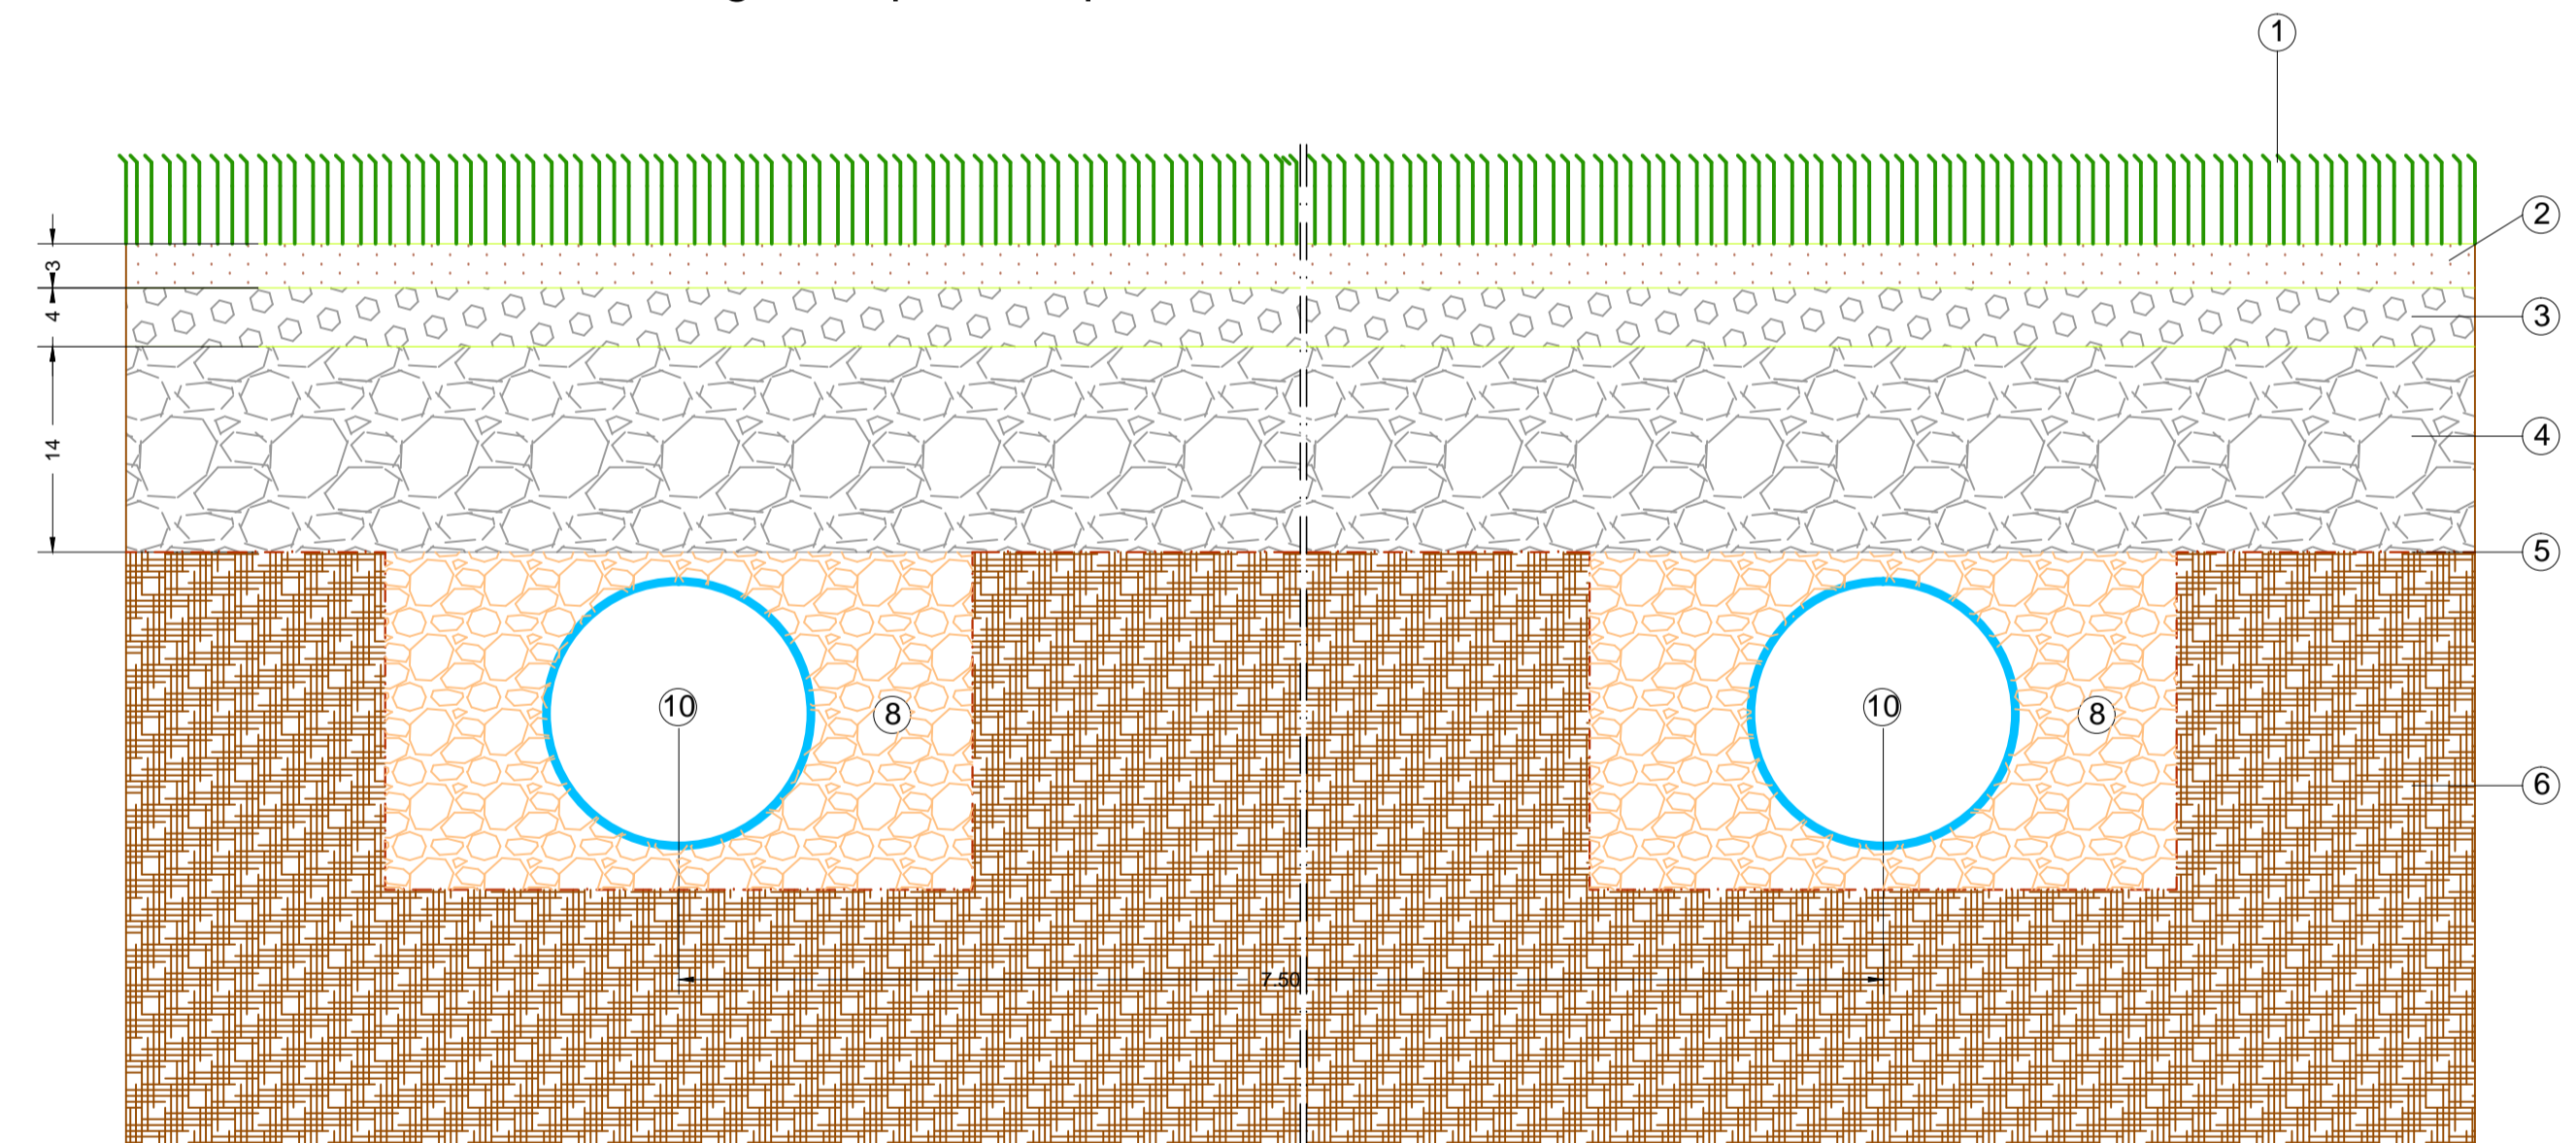

Sezione Trasversale tipo Scala 1/10

Campo da gioco e campo per destinazione mt 70.00

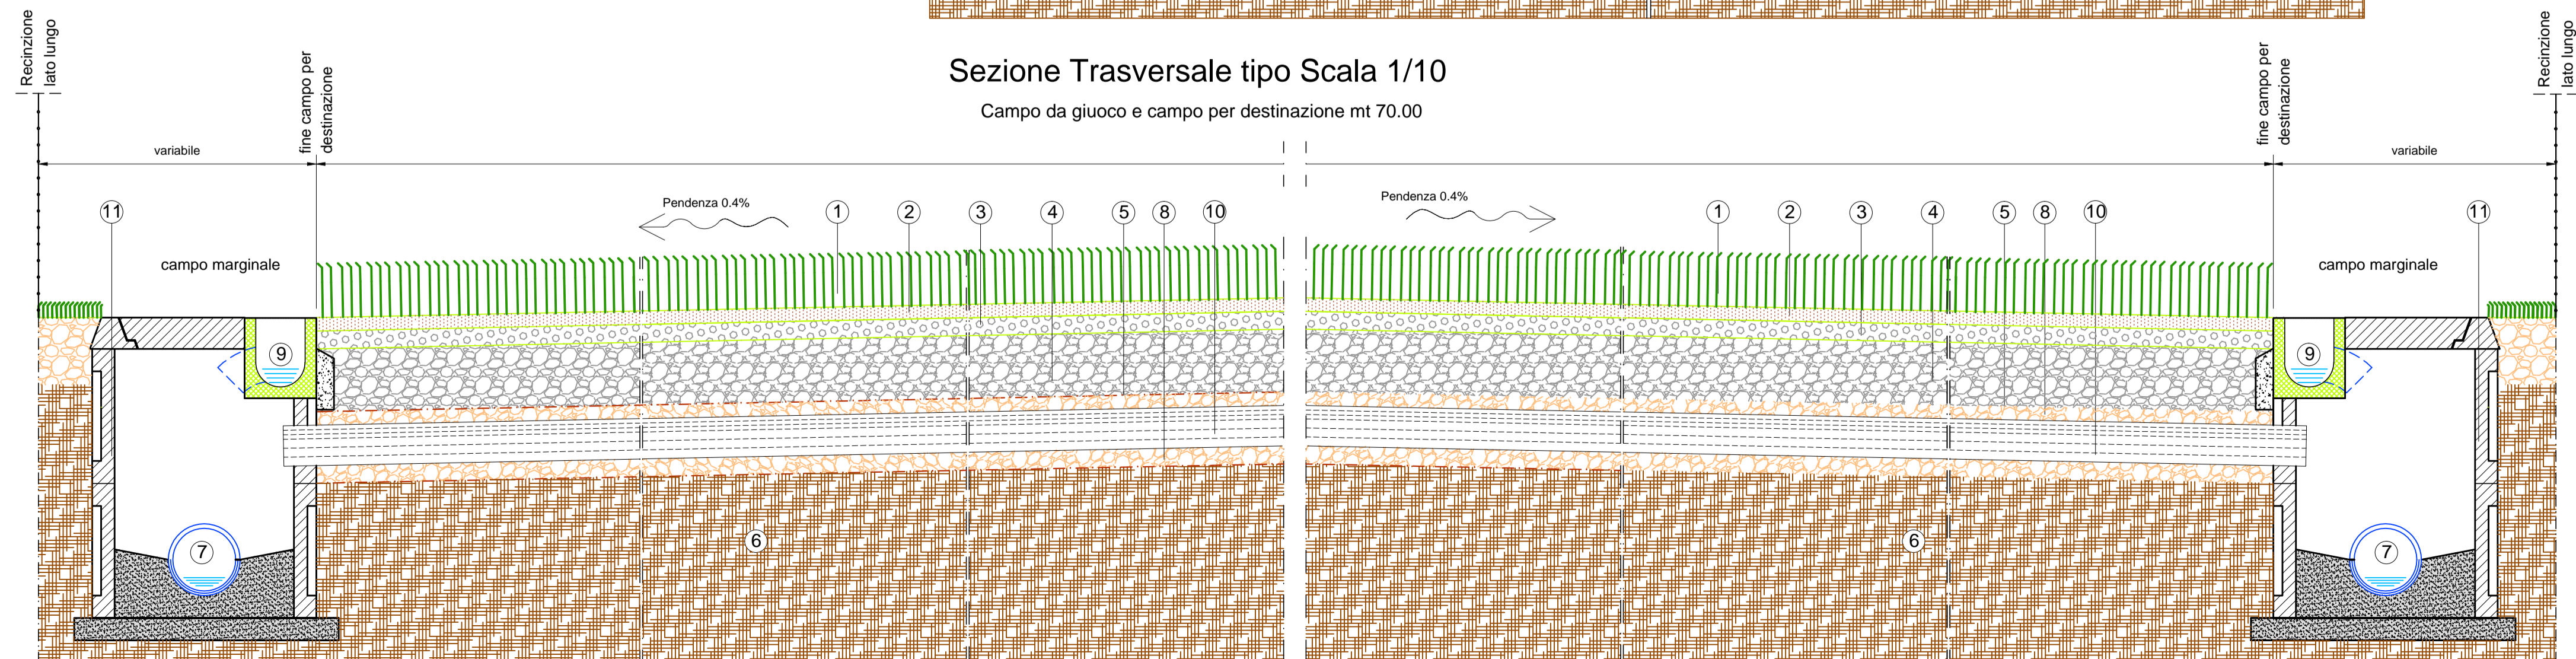

Vista Satellitare

