



COMUNE DI MELDOLA

UÙUXQ 00700UÙS È00Ù0PÆ

STADIO COMUNALE "TONINO PANTIERI"

viale IV Novembre 4 - 47014 MELDOLA (FC)

OGGETTO: Progetto Definitivo/Esecutivo per realizzazione di Campo Calcio in erba artificiale come da regolamento F.I.G.C. - L.N.D. omologato STANDARD

COMPONENTE: PARTICOLARI

PROGETTISTA: arch. Massimiliano Di Federico O.d.A.P.P.C. - BA n° 1134 Via Corfù 13 - 70121 - BARI (BA) Telefax 080 5540038 cell. 349/8042496 - maxdifederico@libero.it - P.E.C. massimiliano.difederico@archiworldpec.it COLLABORATORE ESTERNO: arch. Riccardo Bandini O.d.A.P.P.C. - FC n° 712 Via dell'Artigianato 48 - 47014 - Meldola (FC) cell. 320/6325174 - riccardo.bandini.rb@gmail.com riccardo.bandini@archiworldpec.it

TAVOLA E.G.8


SCALA varie

Table with columns: IL PROGETTISTA, LA PROPRIETA', LA COMMITENZA, ALTRI ENTI, REV, ARGOMENTO, REDATTO, CONTROLLATO, DATA. Includes revision history for 'EMMISSIONE' dated AGO. 2023.

Vista Satellitare




Pianta Particolare Canaletta e pozzetto in CLS, Griglia in acciaio sc. 1:10

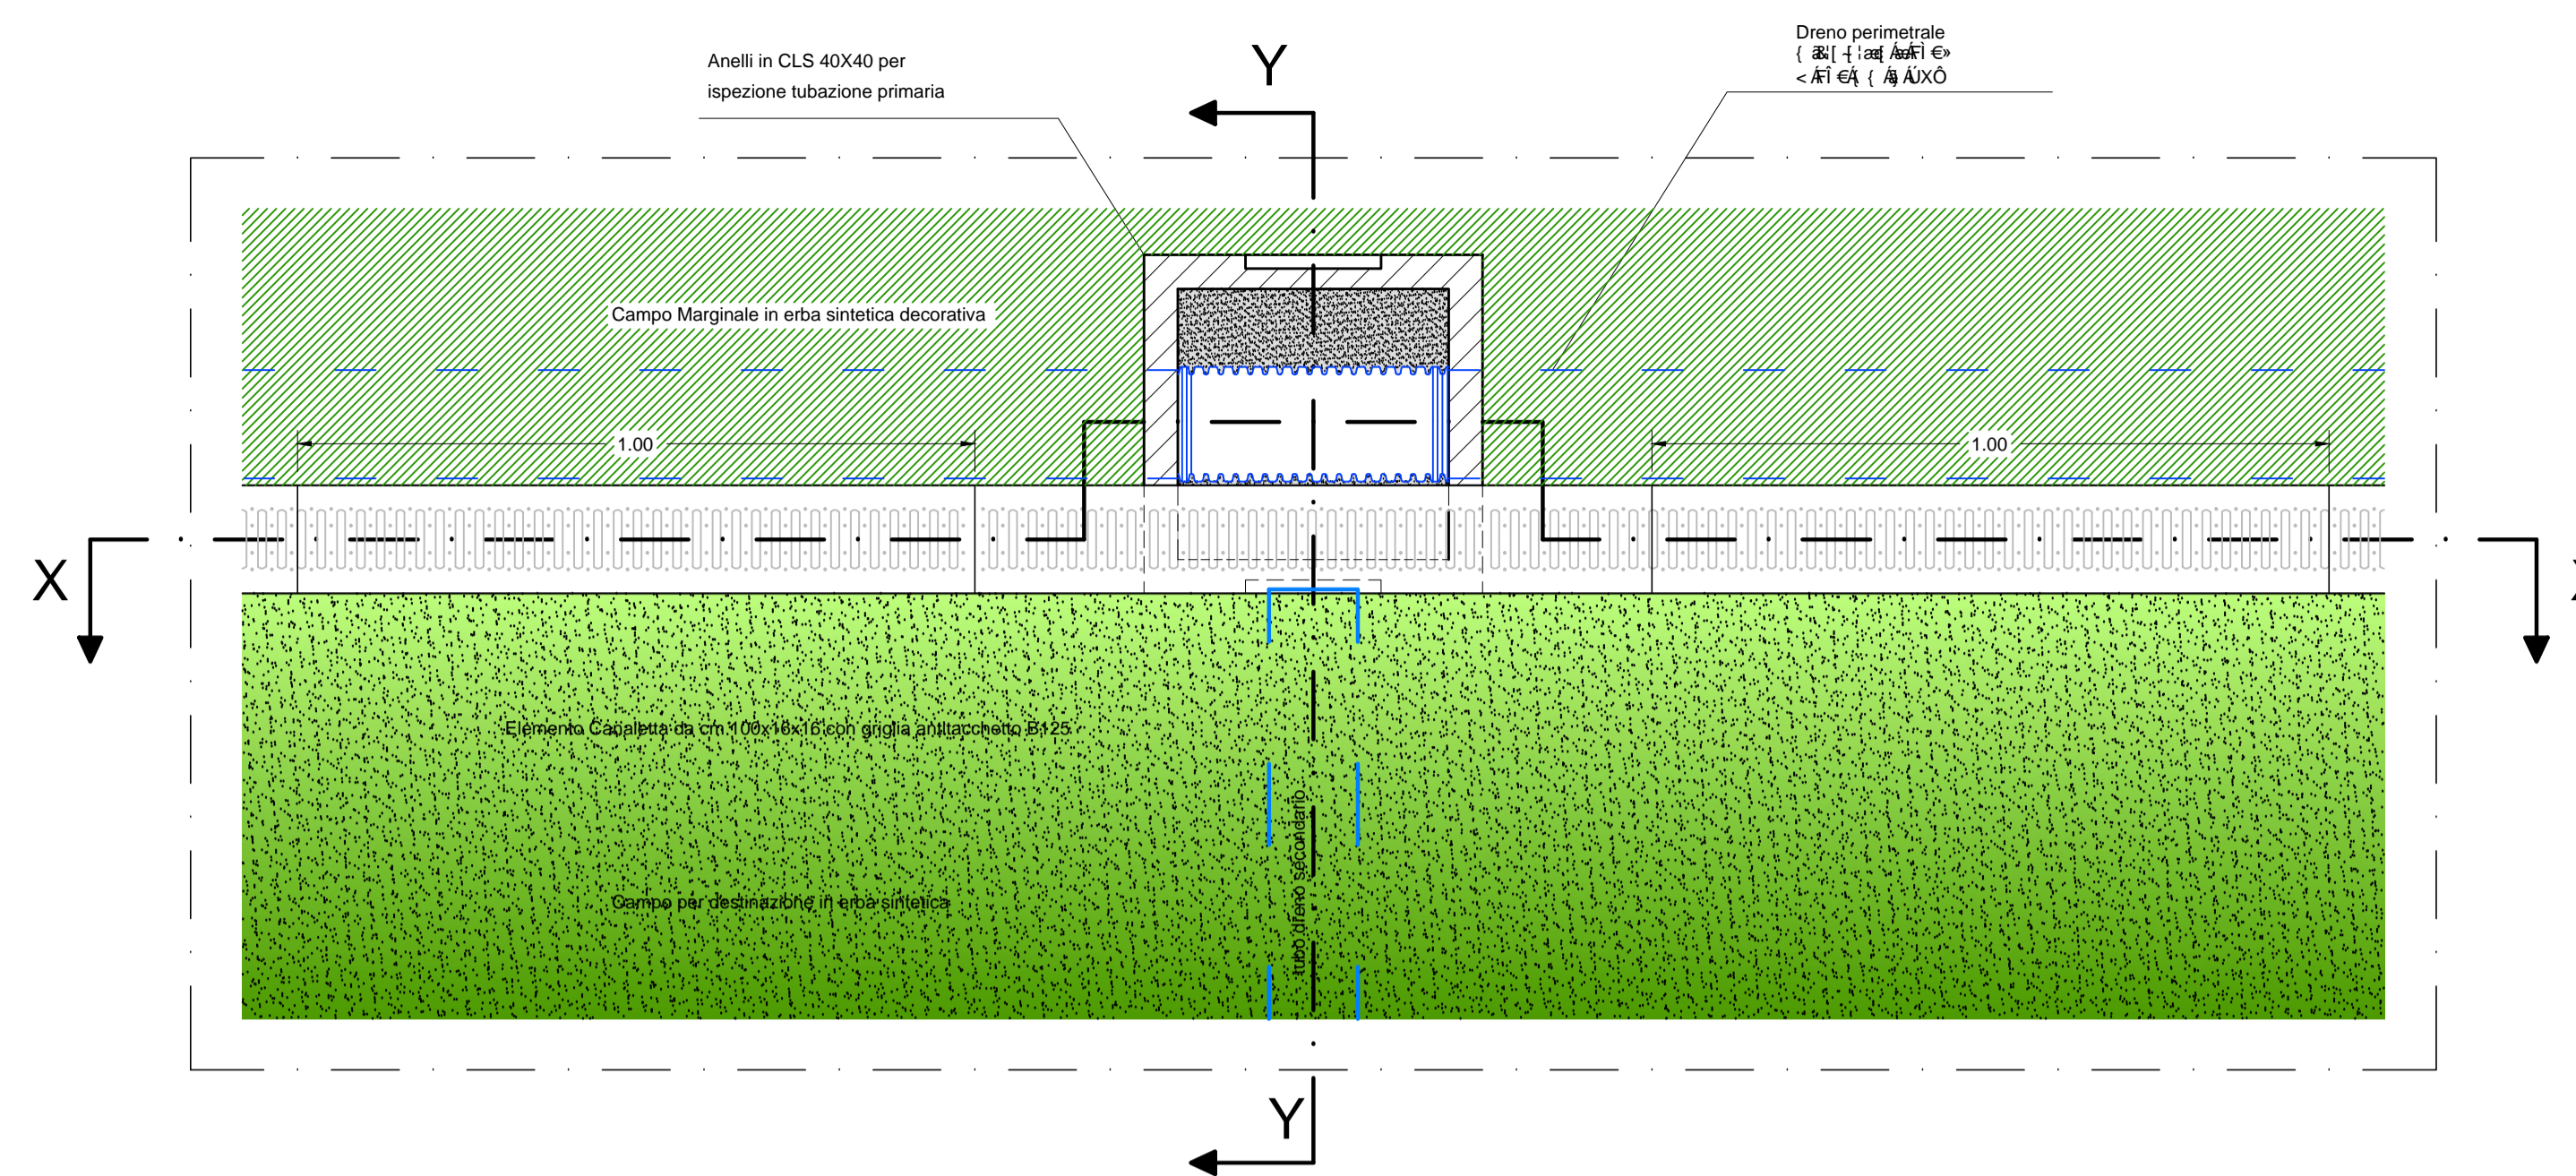


Sezione X-X sc. 1:10


Particolare pozzetto 100X100 sc. 1:10

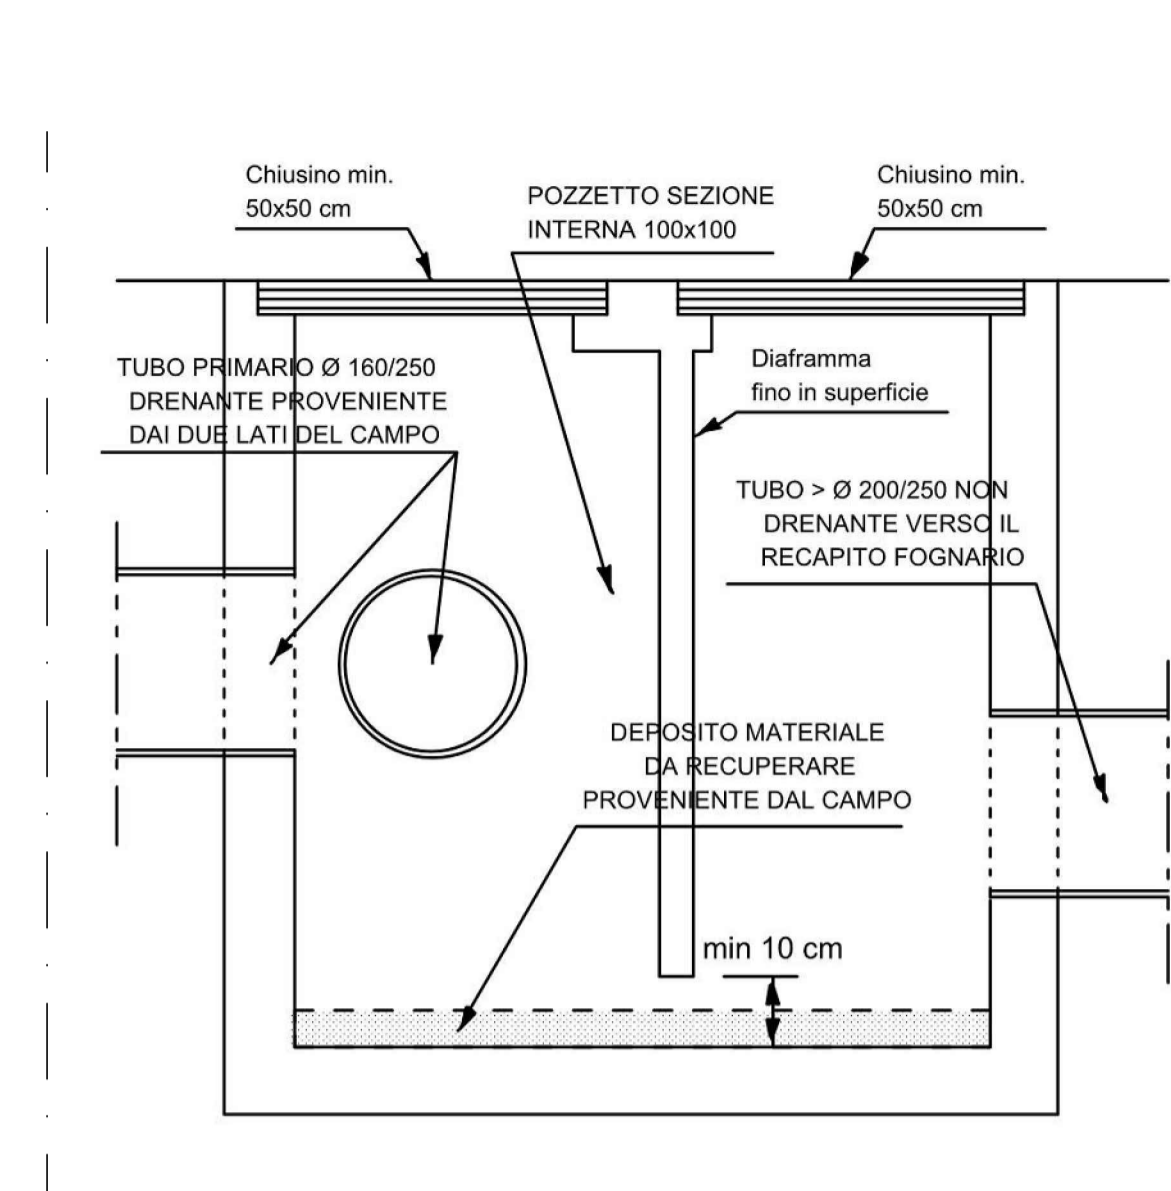

Sezione Y-Y sc. 1:10

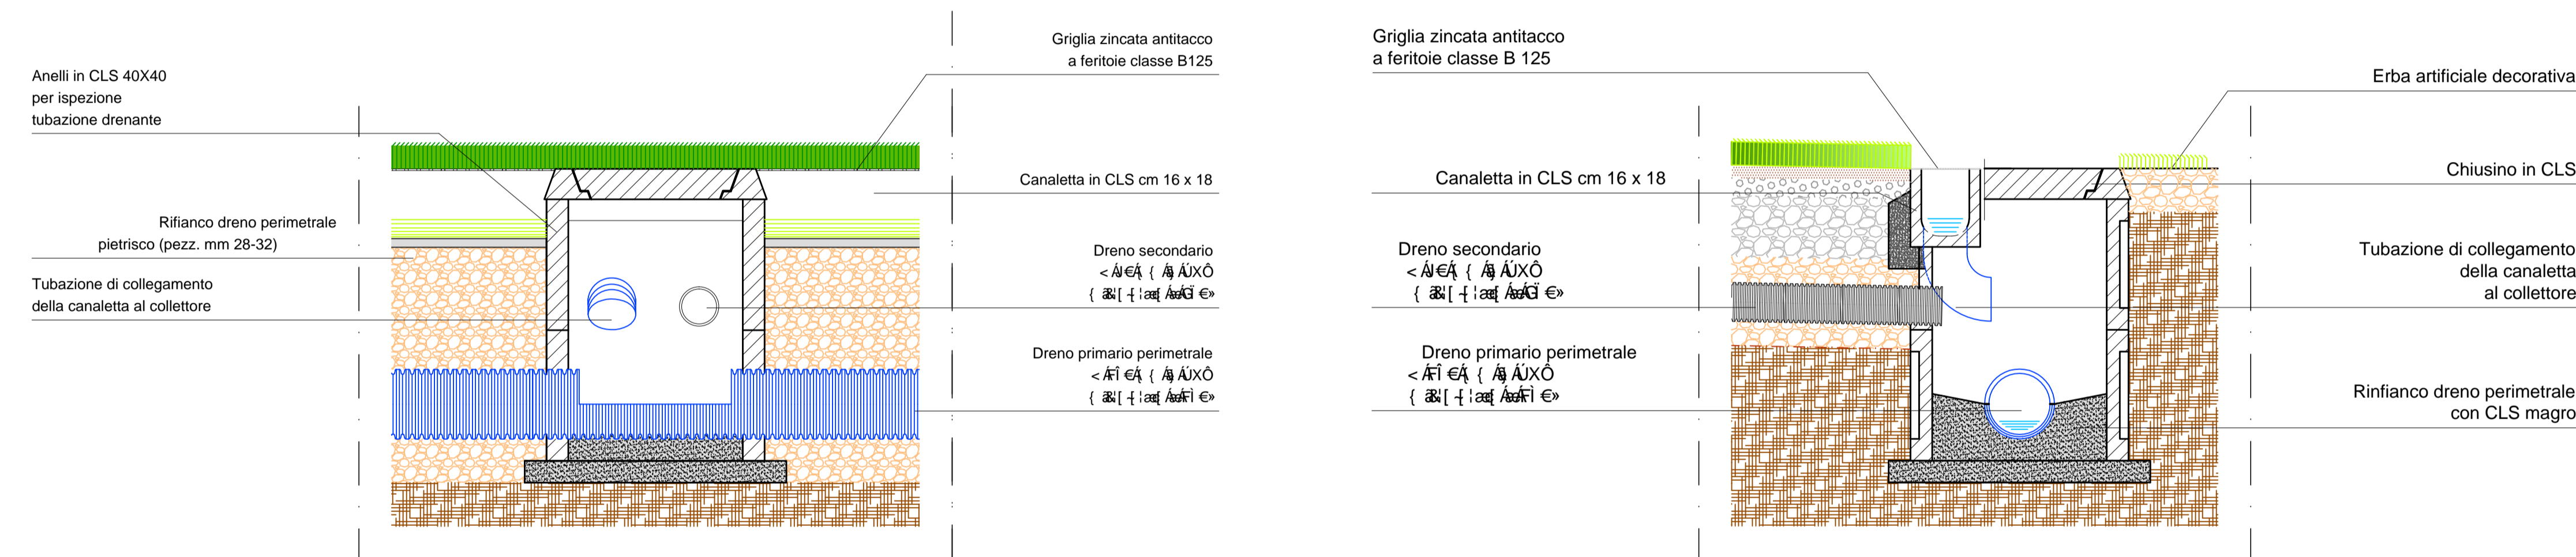

Particolare Costruttivo fuori scala - Spaccato Assonometrico

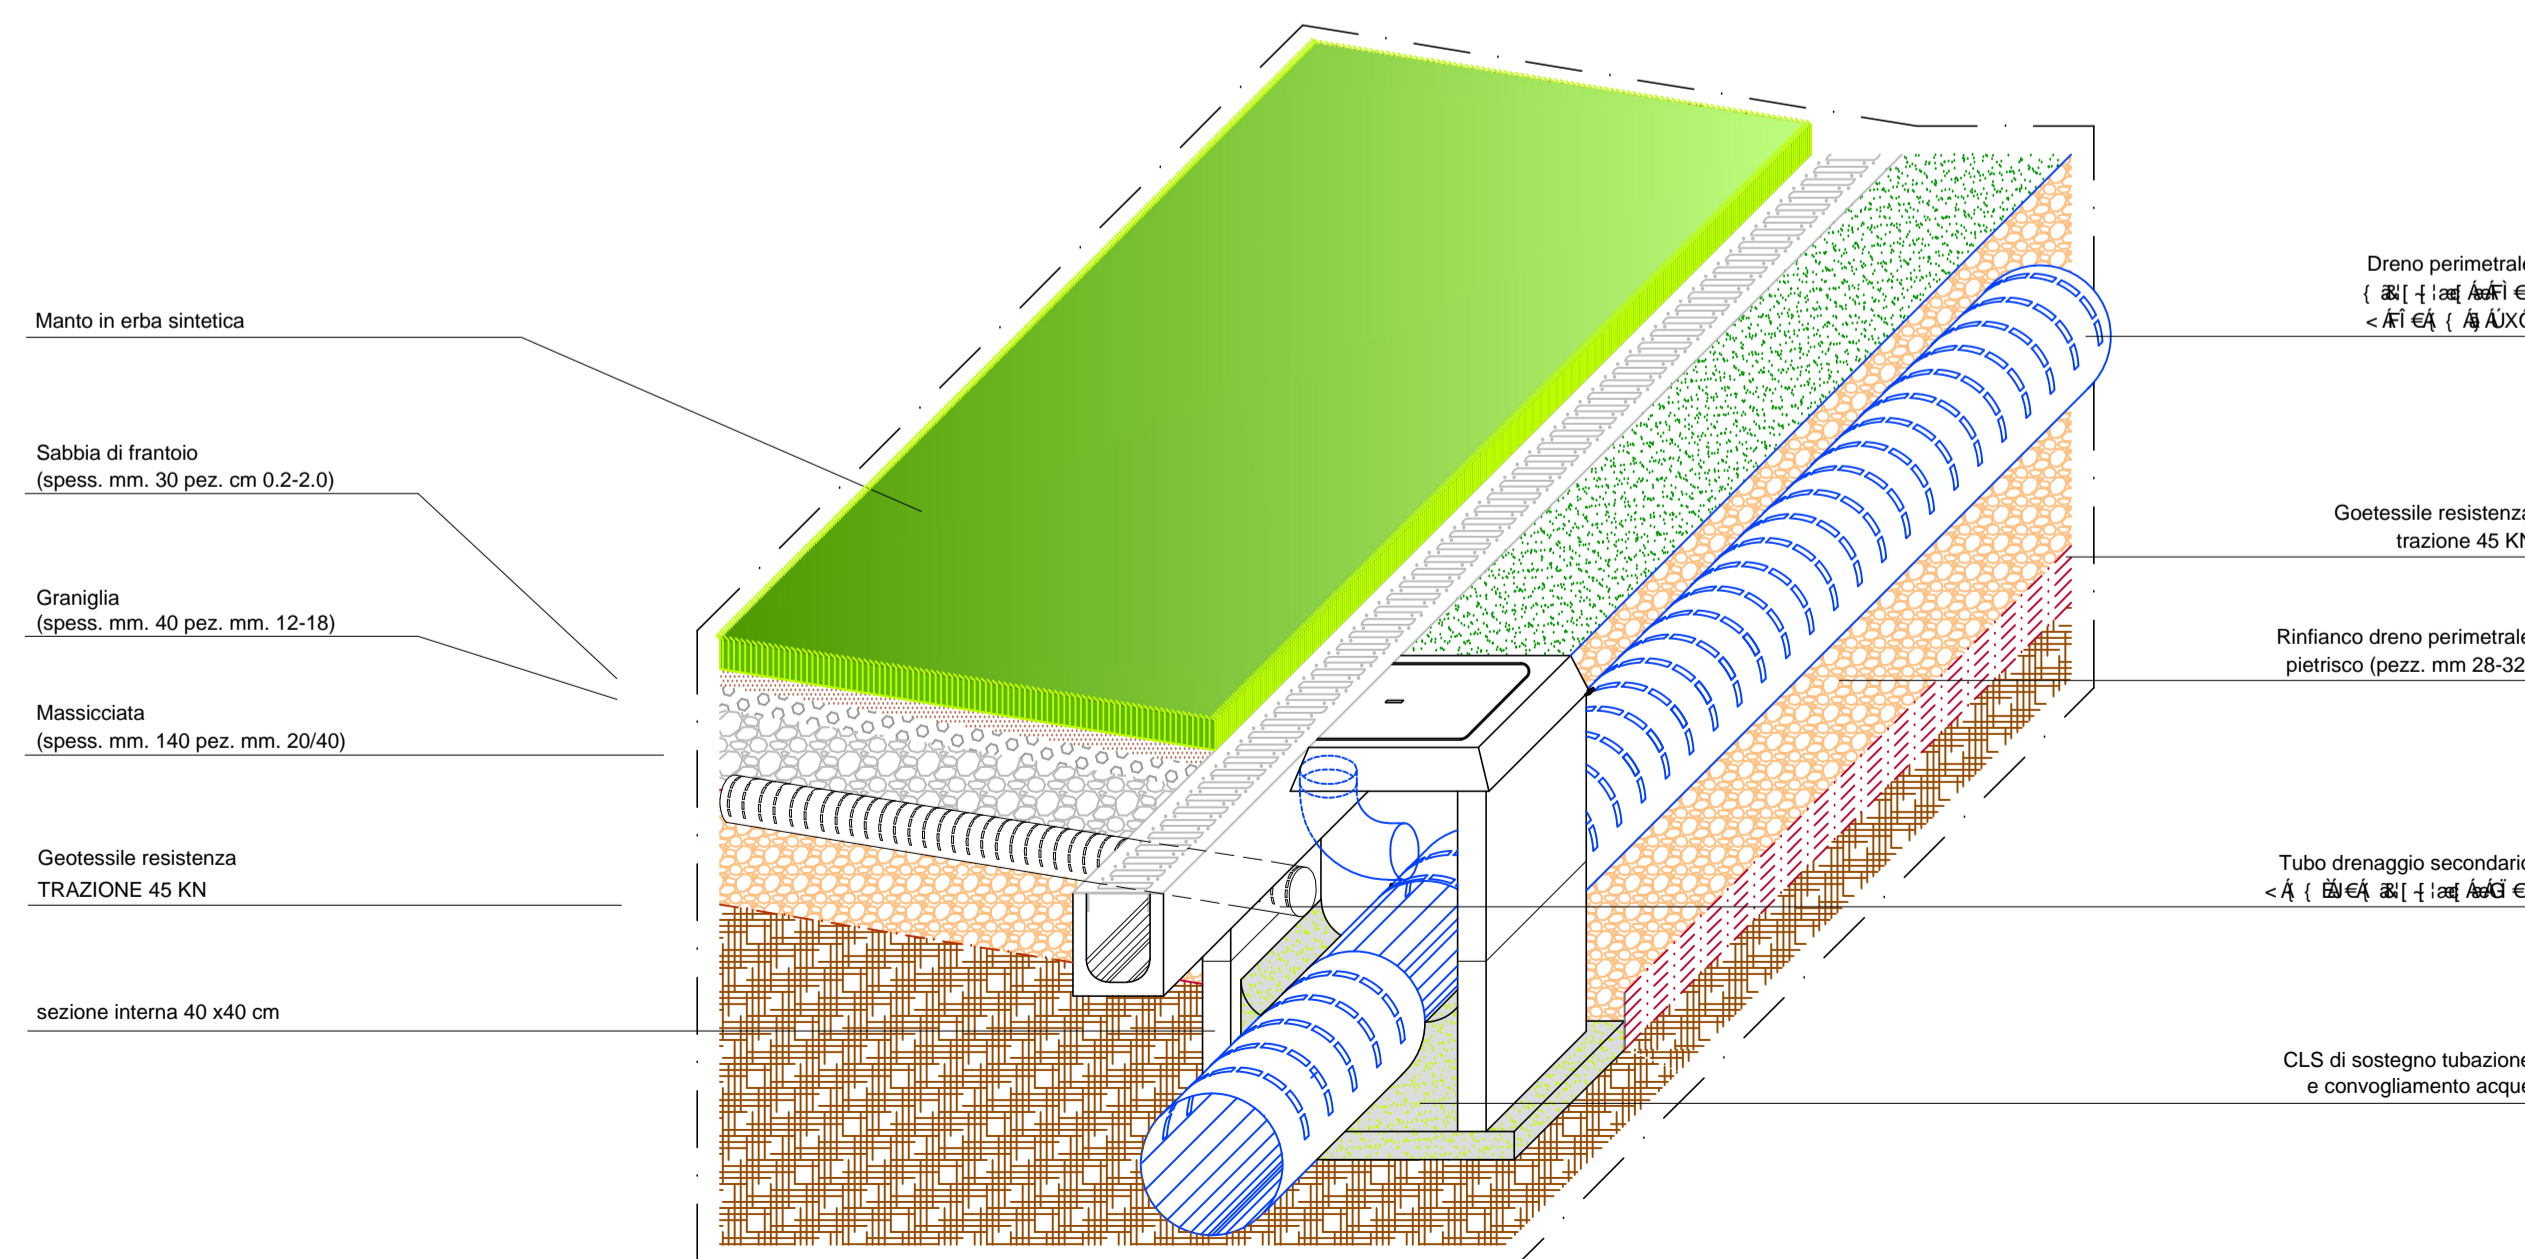

Particolare Sistema manto Sc. 1:1

