



COMUNE DI MELDOLA

ÚÛUXQ ÔÔÖÁÛÛŠ ÈÛÒÙÒÞÆ

STADIO COMUNALE "TONINO PANTIERI"

viale IV Novembre 4 - 47014 MELDOLA (FC)

OGGETTO:

Progetto Definitivo/Esecutivo per realizzazione di Campo Calcio in erba artificiale come da regolamento F.I.G.C. - L.N.D. omologato STANDARD

COMPONENTE:

P.S.C. - ALLEGATO A - DIAGRAMMA DI GANTT

PROGETTISTA:

arch. **Massimiliano Di Federico** O.d.A.P.P.C. - BA n» 1134
Via Corfß 13 - 70121 - BARI (BA) Telefax 080 5540038
cell. 349/8042496 - maxdifederico@libero.it - P.E.C.
massimiliano.difederico@archiworldpec.it

COLLABORATORE ESTERNO:

arch. **Riccardo Bandini** O.d.A.P.P.C. - FC n» 712 Via
dell'Artigianato 48 - 47014 - Meldola (FC)
cell. 320/6325174 - riccardo.bandini.rb@gmail.com
riccardo.bandini@archiworldpec.it

TAVOLA

P.S.C.

GANTT

SCALA

U

IL PROGETTISTA
Timbro e Firma


LA PROPRIETA'


LA COMMITTENZA


ALTRI ENTI

oppure:
Documento firmato digitalmente
Ai sensi del D. Lgs. N° 82
del 07.03.2005 e ss mm ed ii

REV.	ARGOMENTO	REDATTO	CONTROLLATO	DATA
0	EMISSIONE	RB	MDF	OTT. 2022

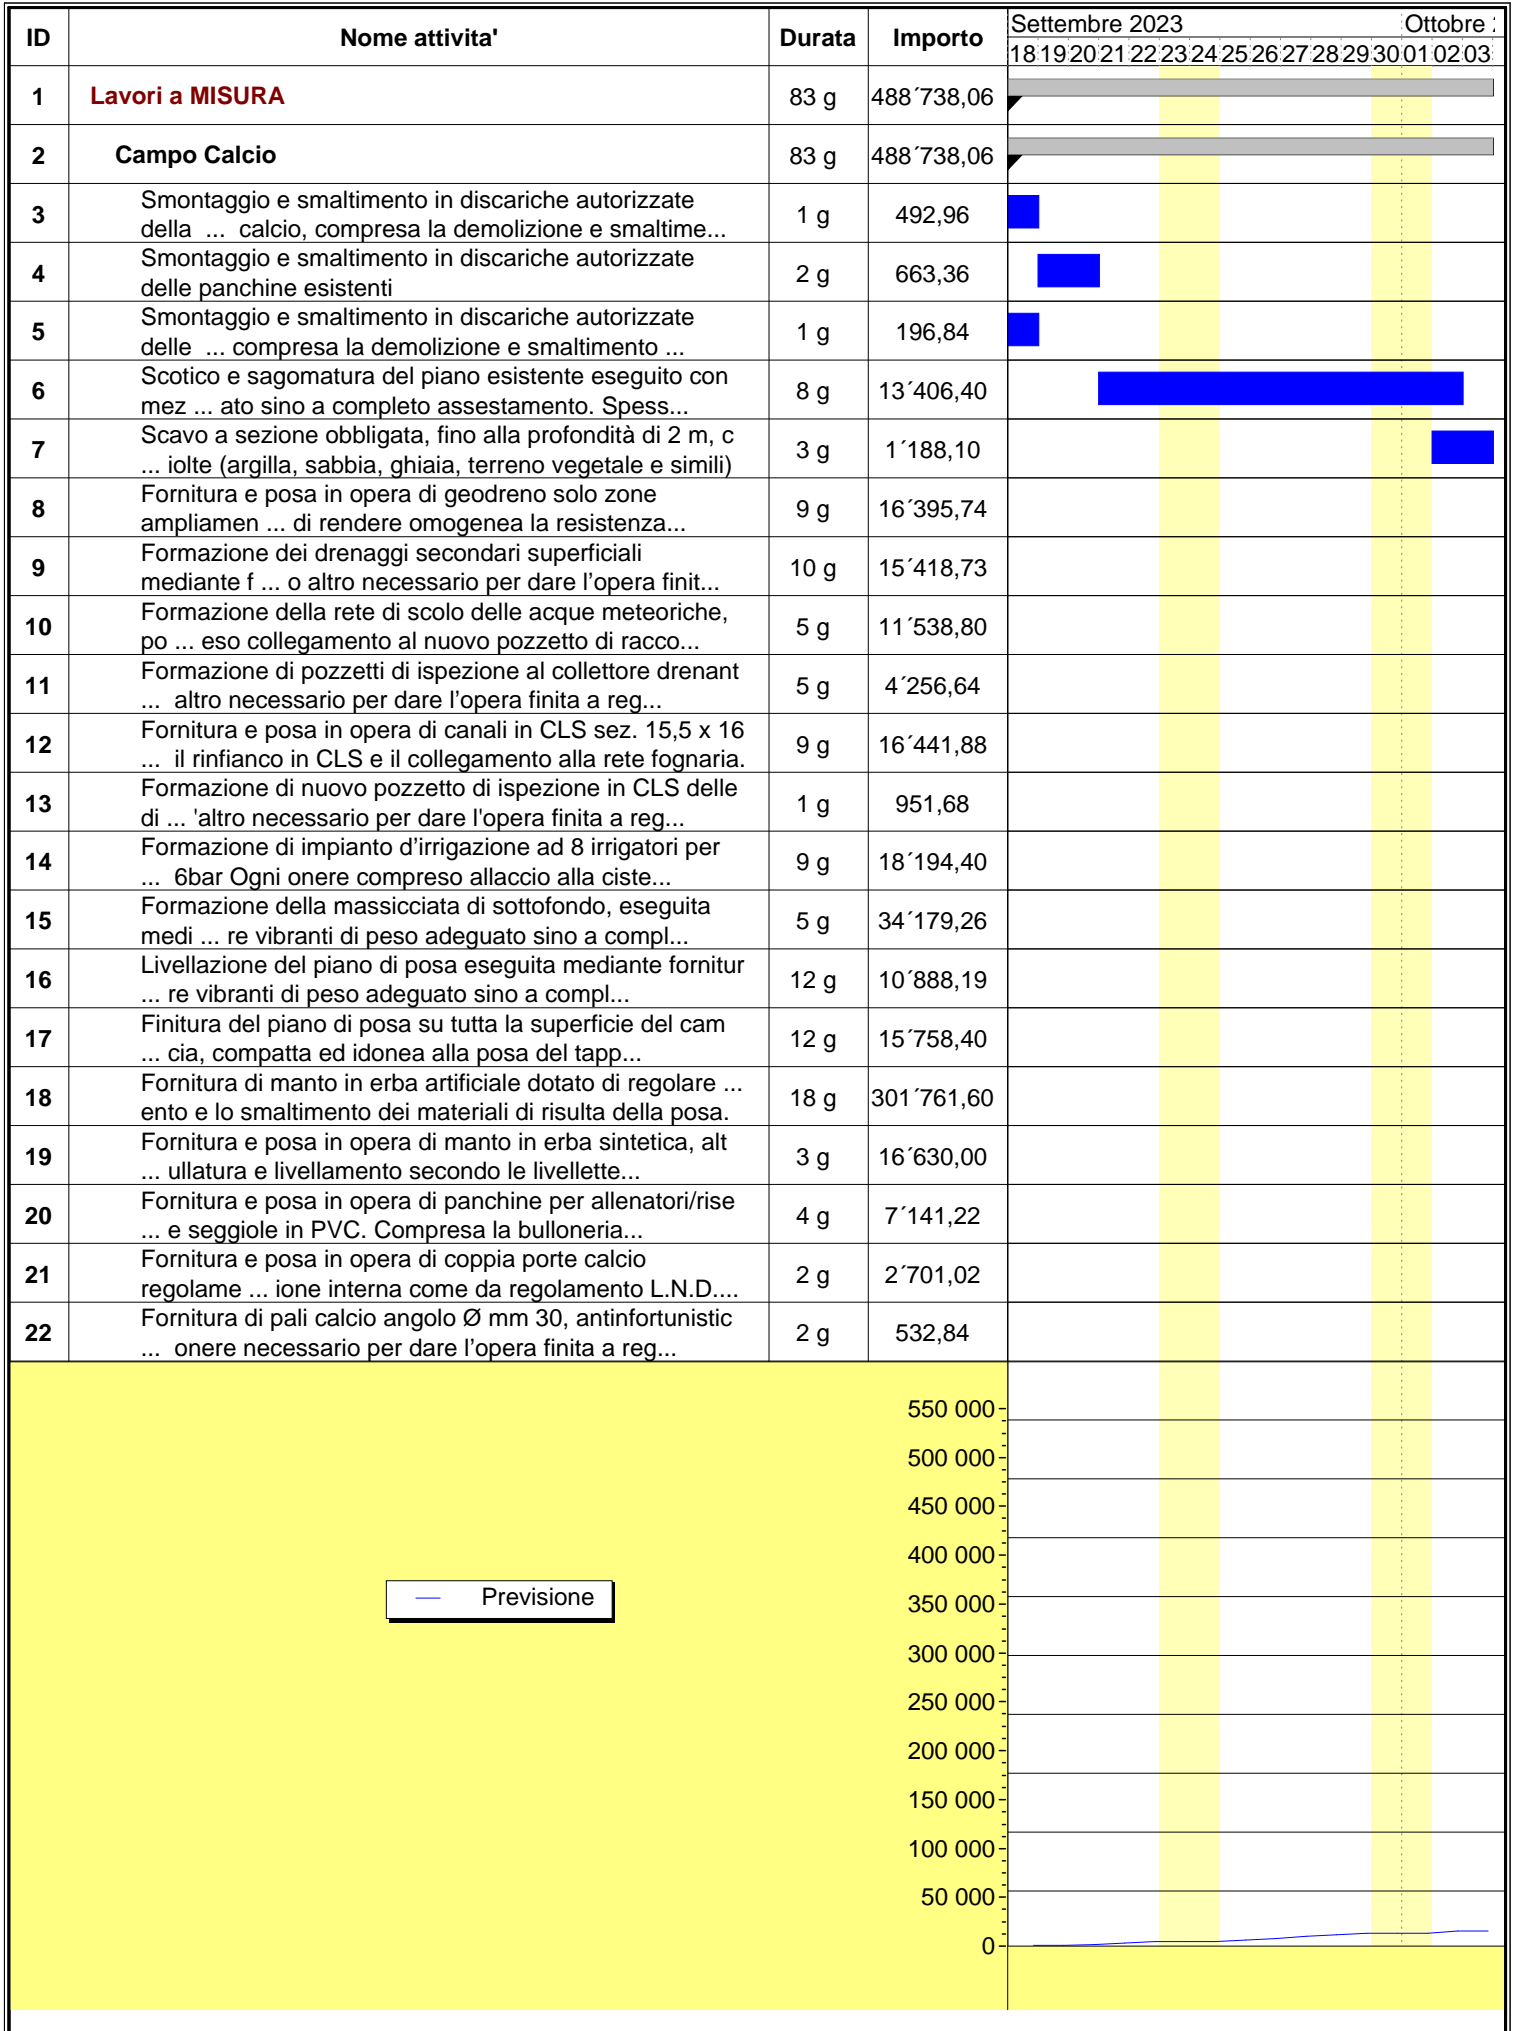

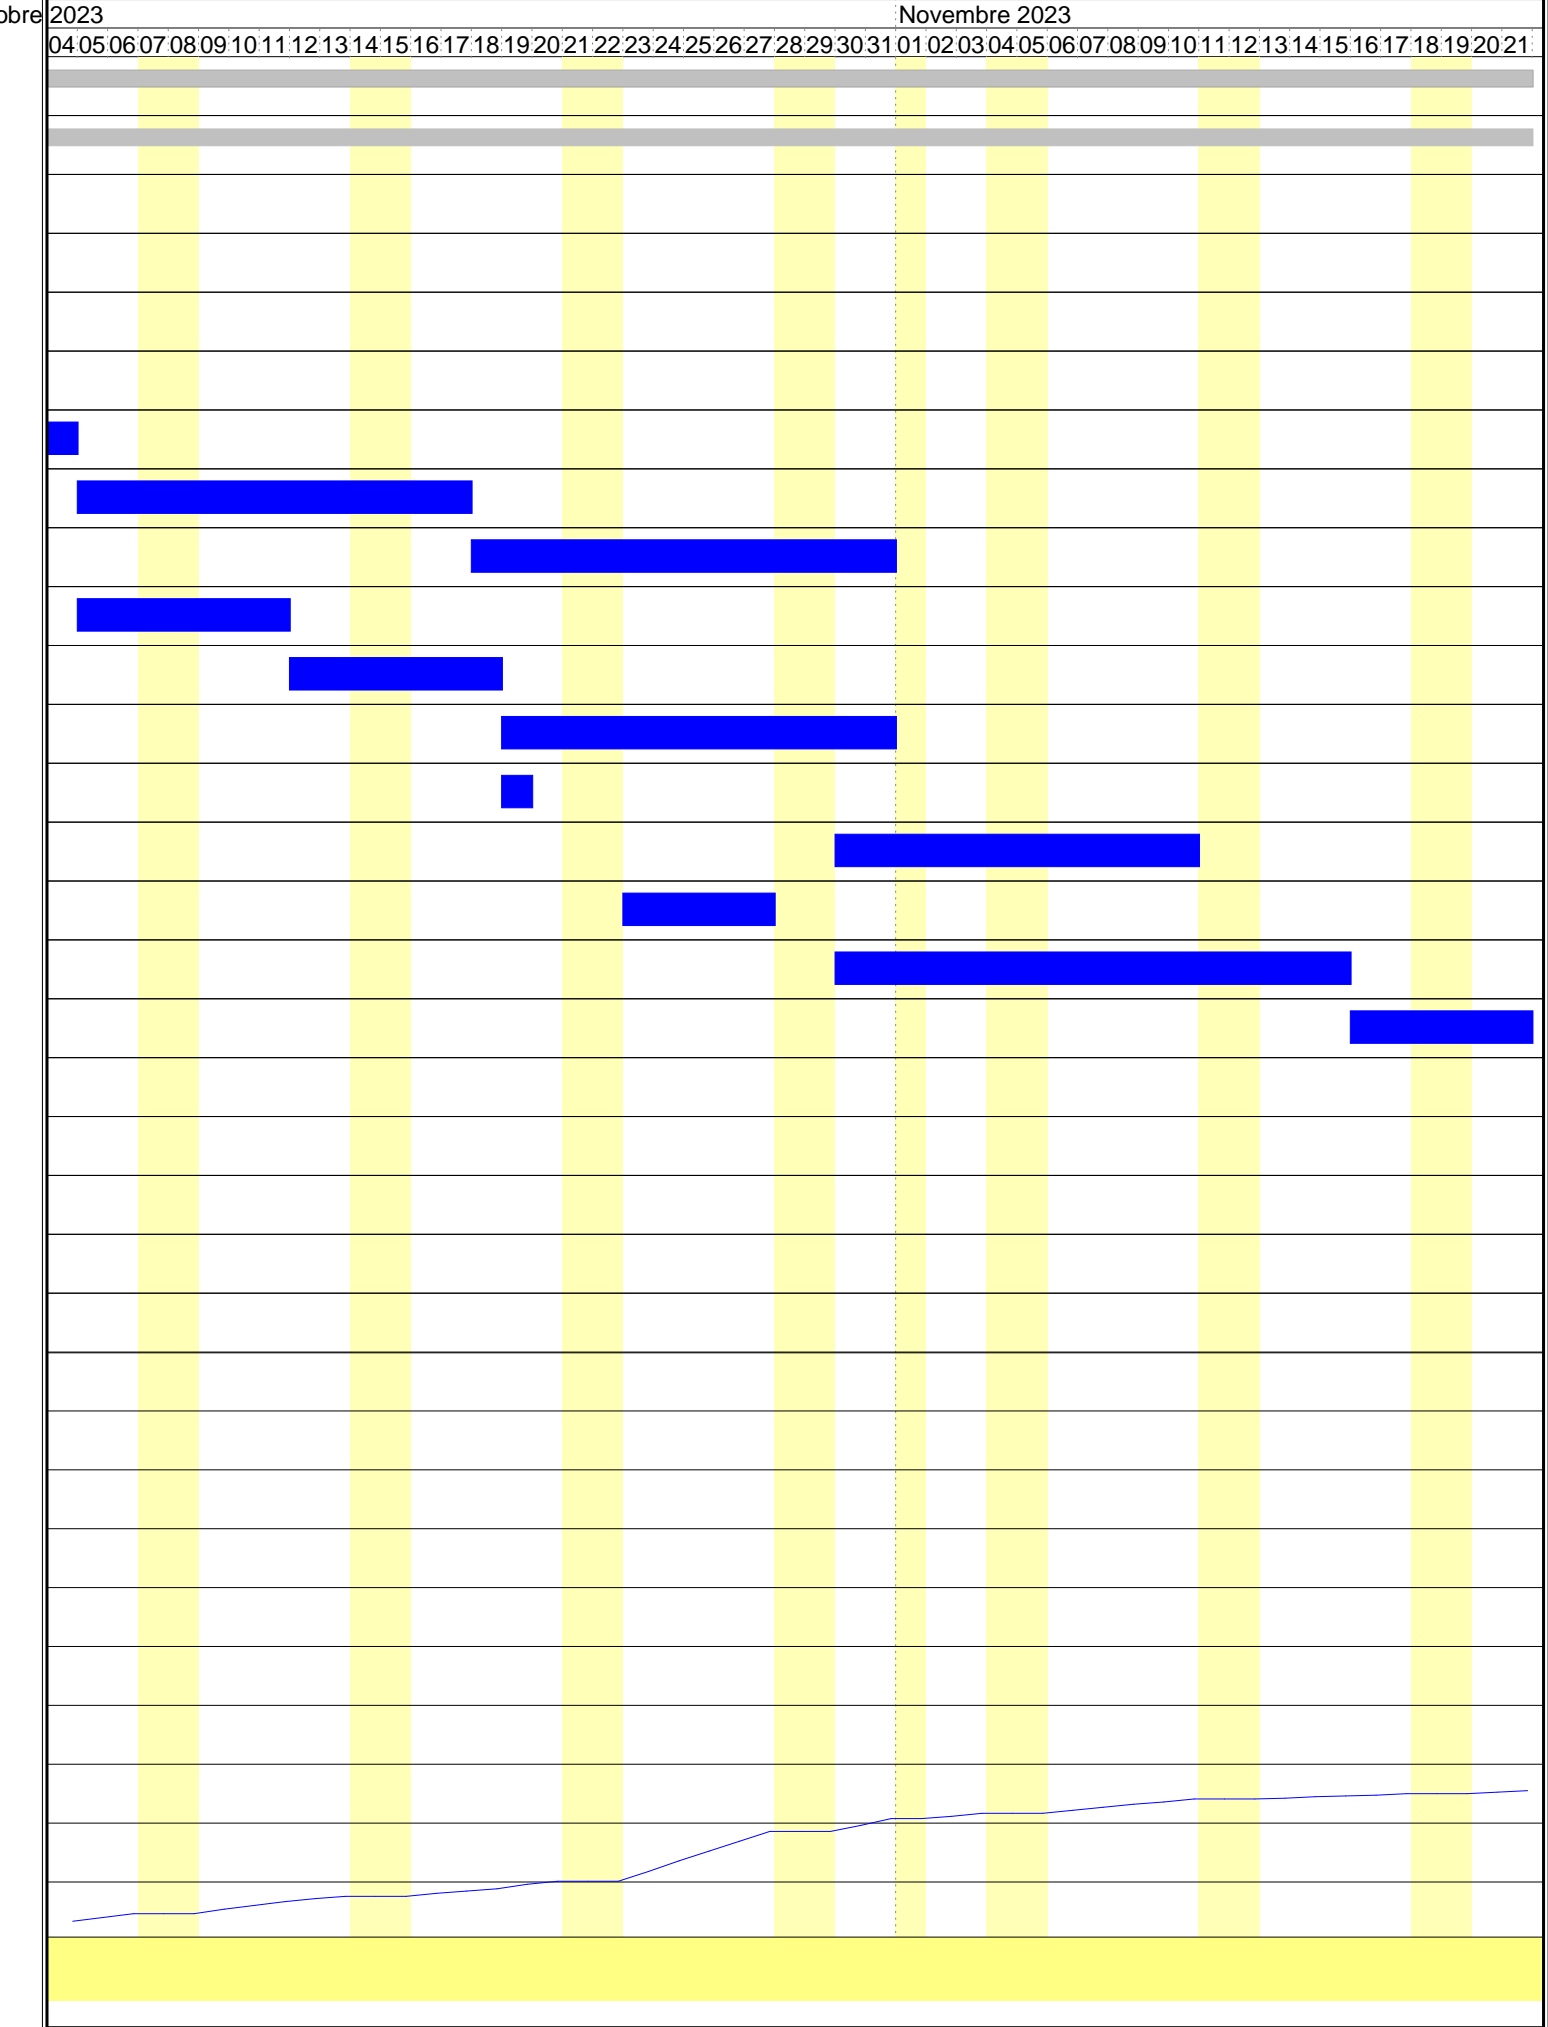

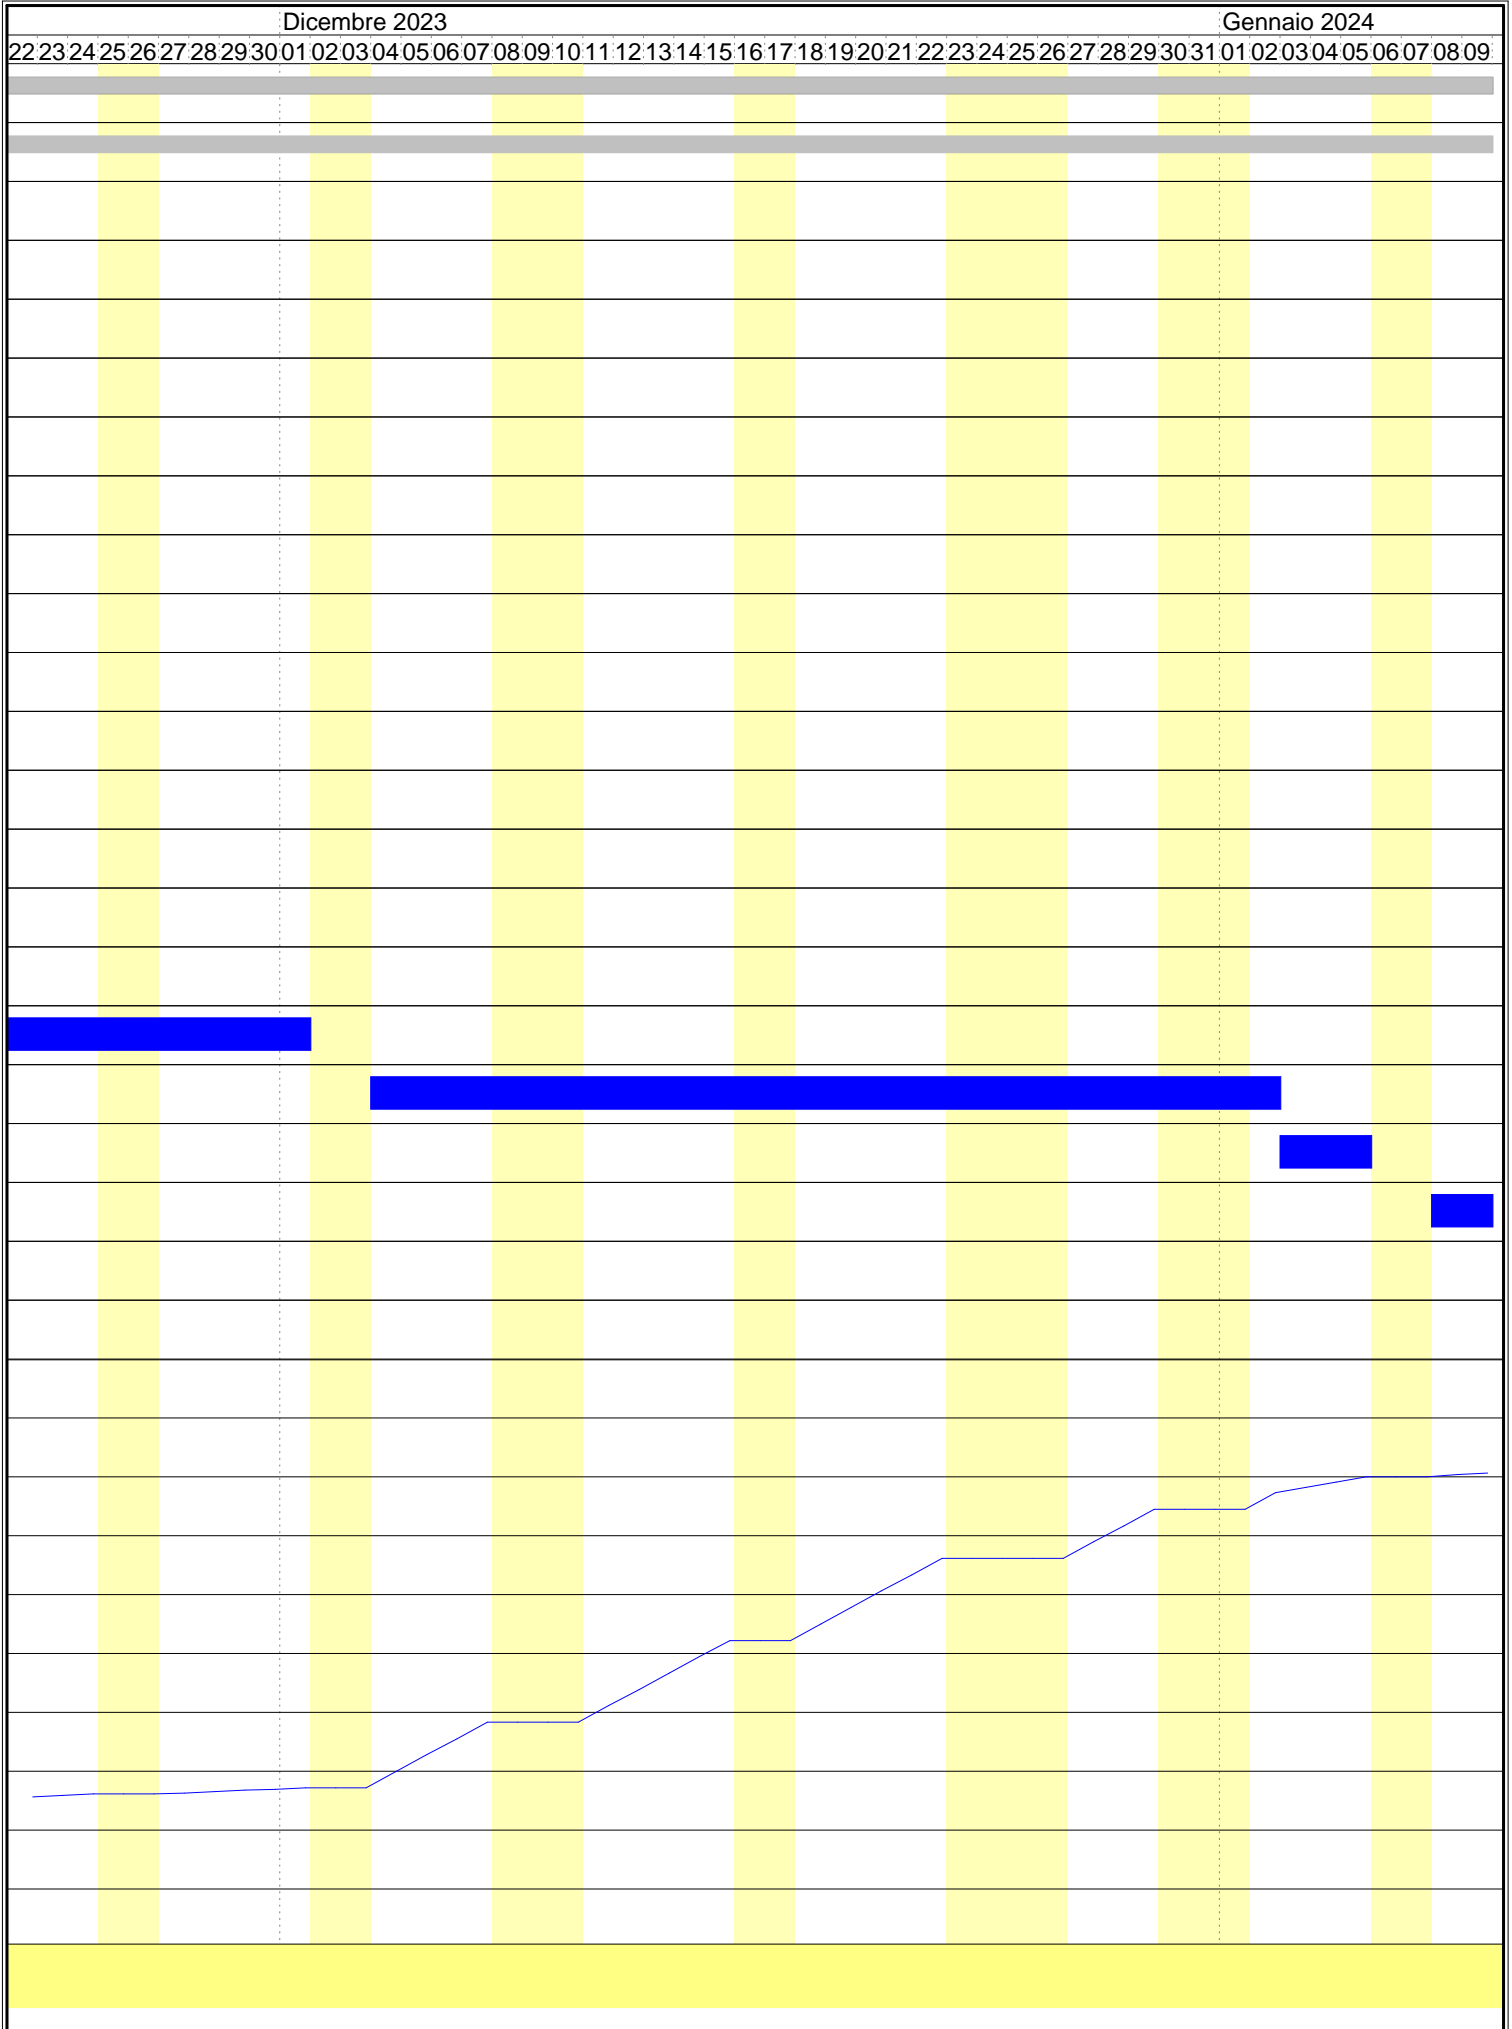

Febbraio 2024

10 11 12 13 14 15 16 17 18 19 20 21 22 23 24 25 26 27 28 29 30 31 01 02 03 04 05 06 07 08 09 10 11 12 13 14 15 16 17 18 19 20 21 22 23 24 25 26 27

